



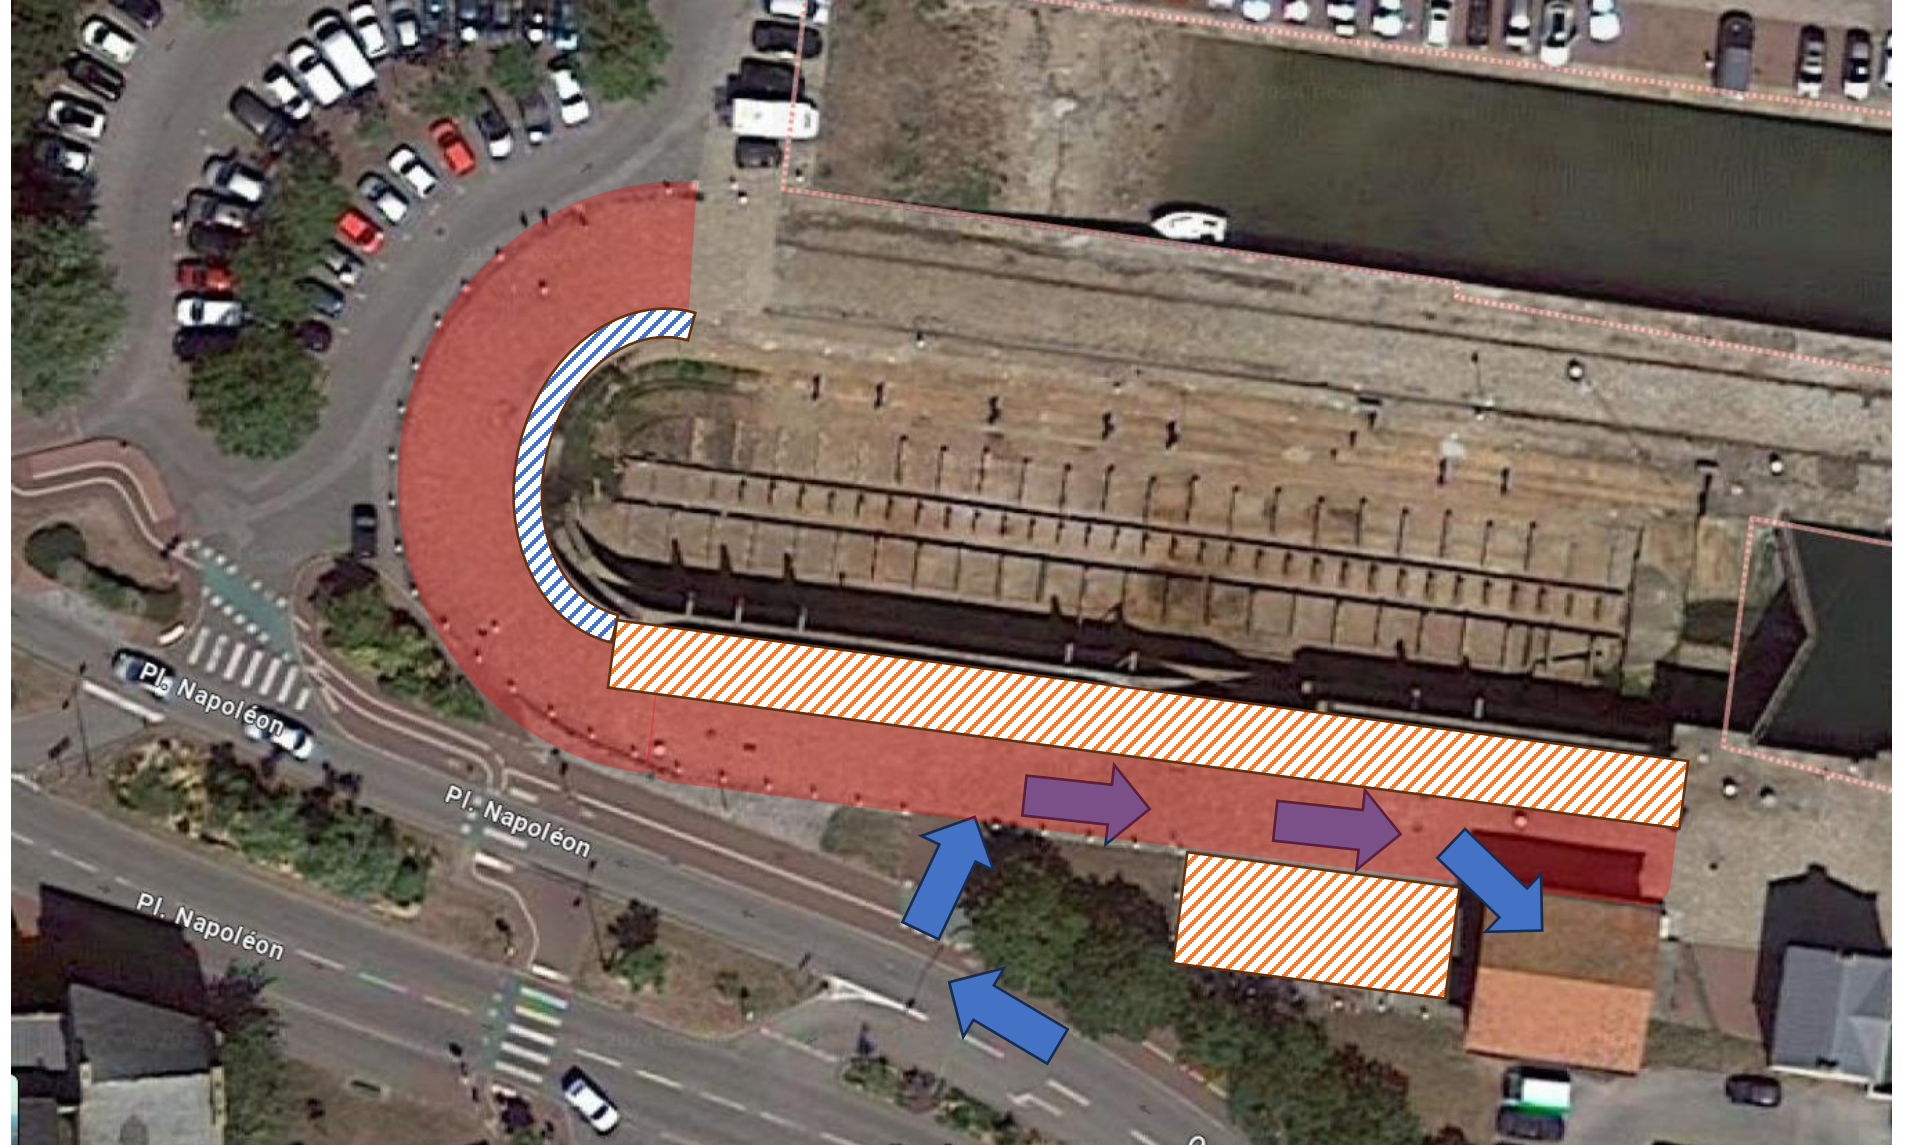


-  Emprise Chantier fermée – Interdit public
-  Zone à libérer en cas d'exploitation
-  Cheminement PdN piéton en cas d'exploitation
-  Accès bâtiment à maintenir



Plan annexé à mon arrêté n°2024-039  
en date du 26/04/2024 à Saint-Conest  
Pour le Président du Syndicat Mixte  
et par délégation  
Le Directeur Général  
Philippe DEISS

Plan d'occupation de la forme – COLAS–  
190228 - BNG