
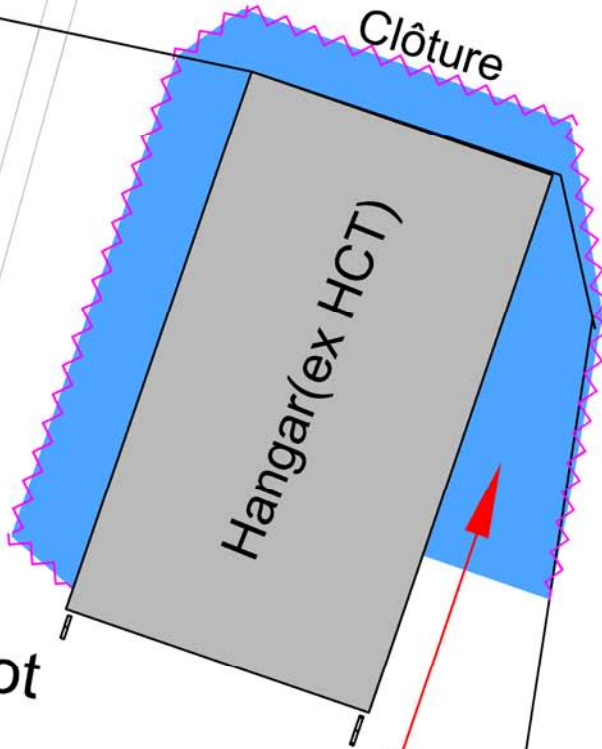
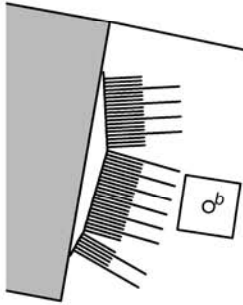



Port de Cherbourg
Quai Lawton Collins

Bâtiment (ex HCT)

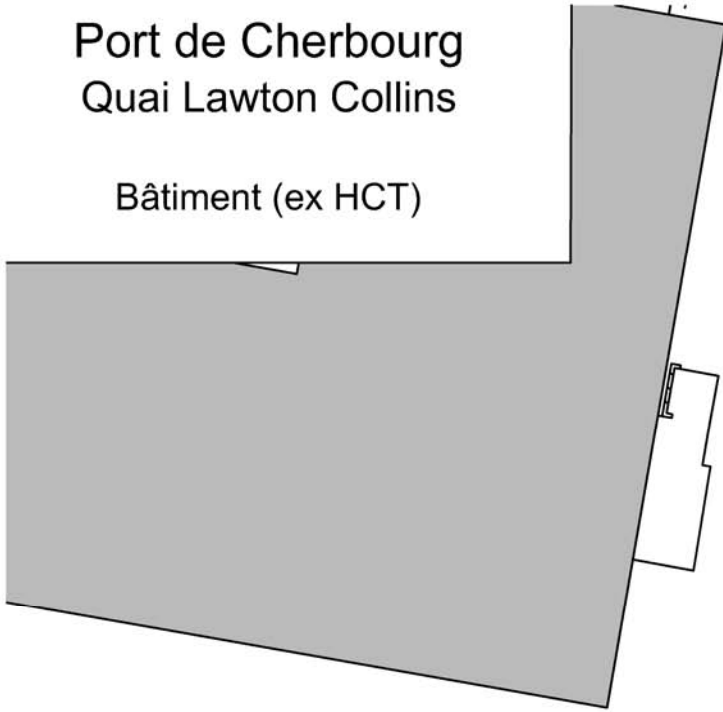

Cale Bellot

Accès interdit au public

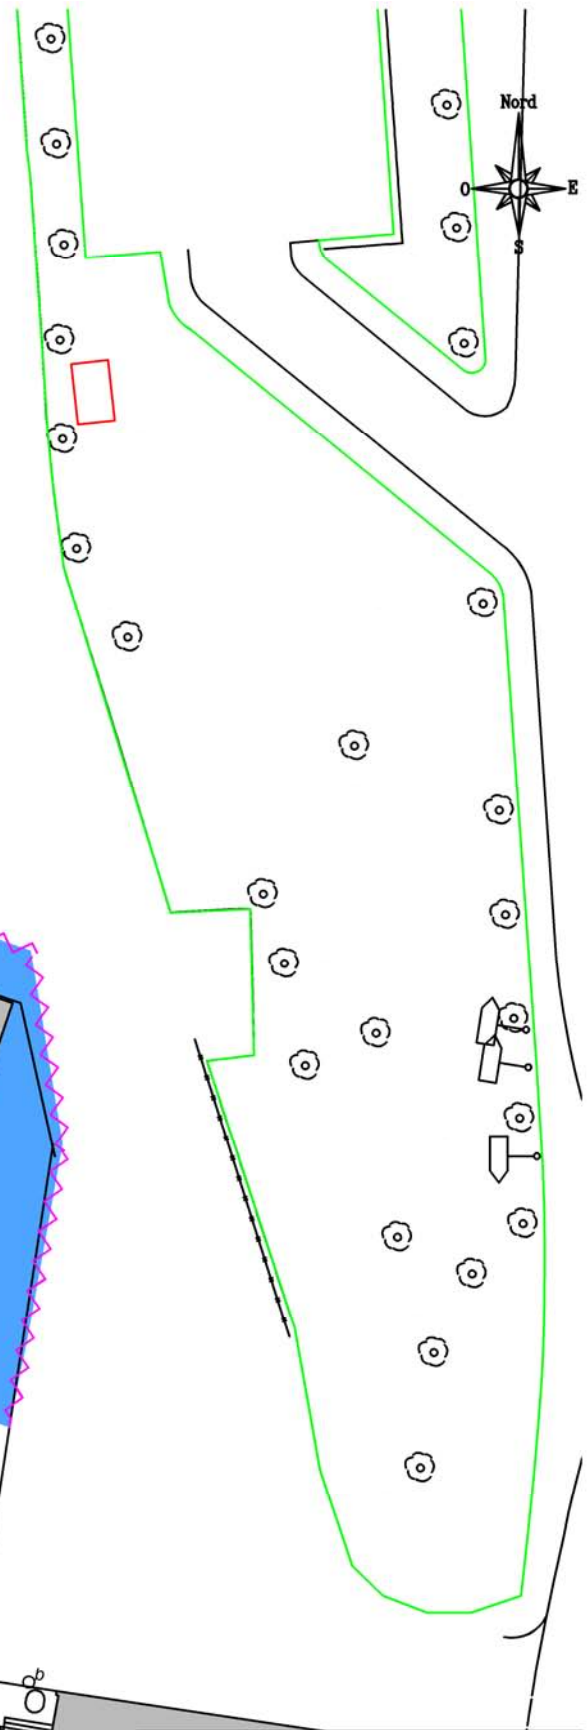

Plan N° annexé
à mon arrêté
en date du :
1er février 2022
Pour le Président
du Syndicat Mixte
et par délégation
Le Directeur Général

Philippe DEISS