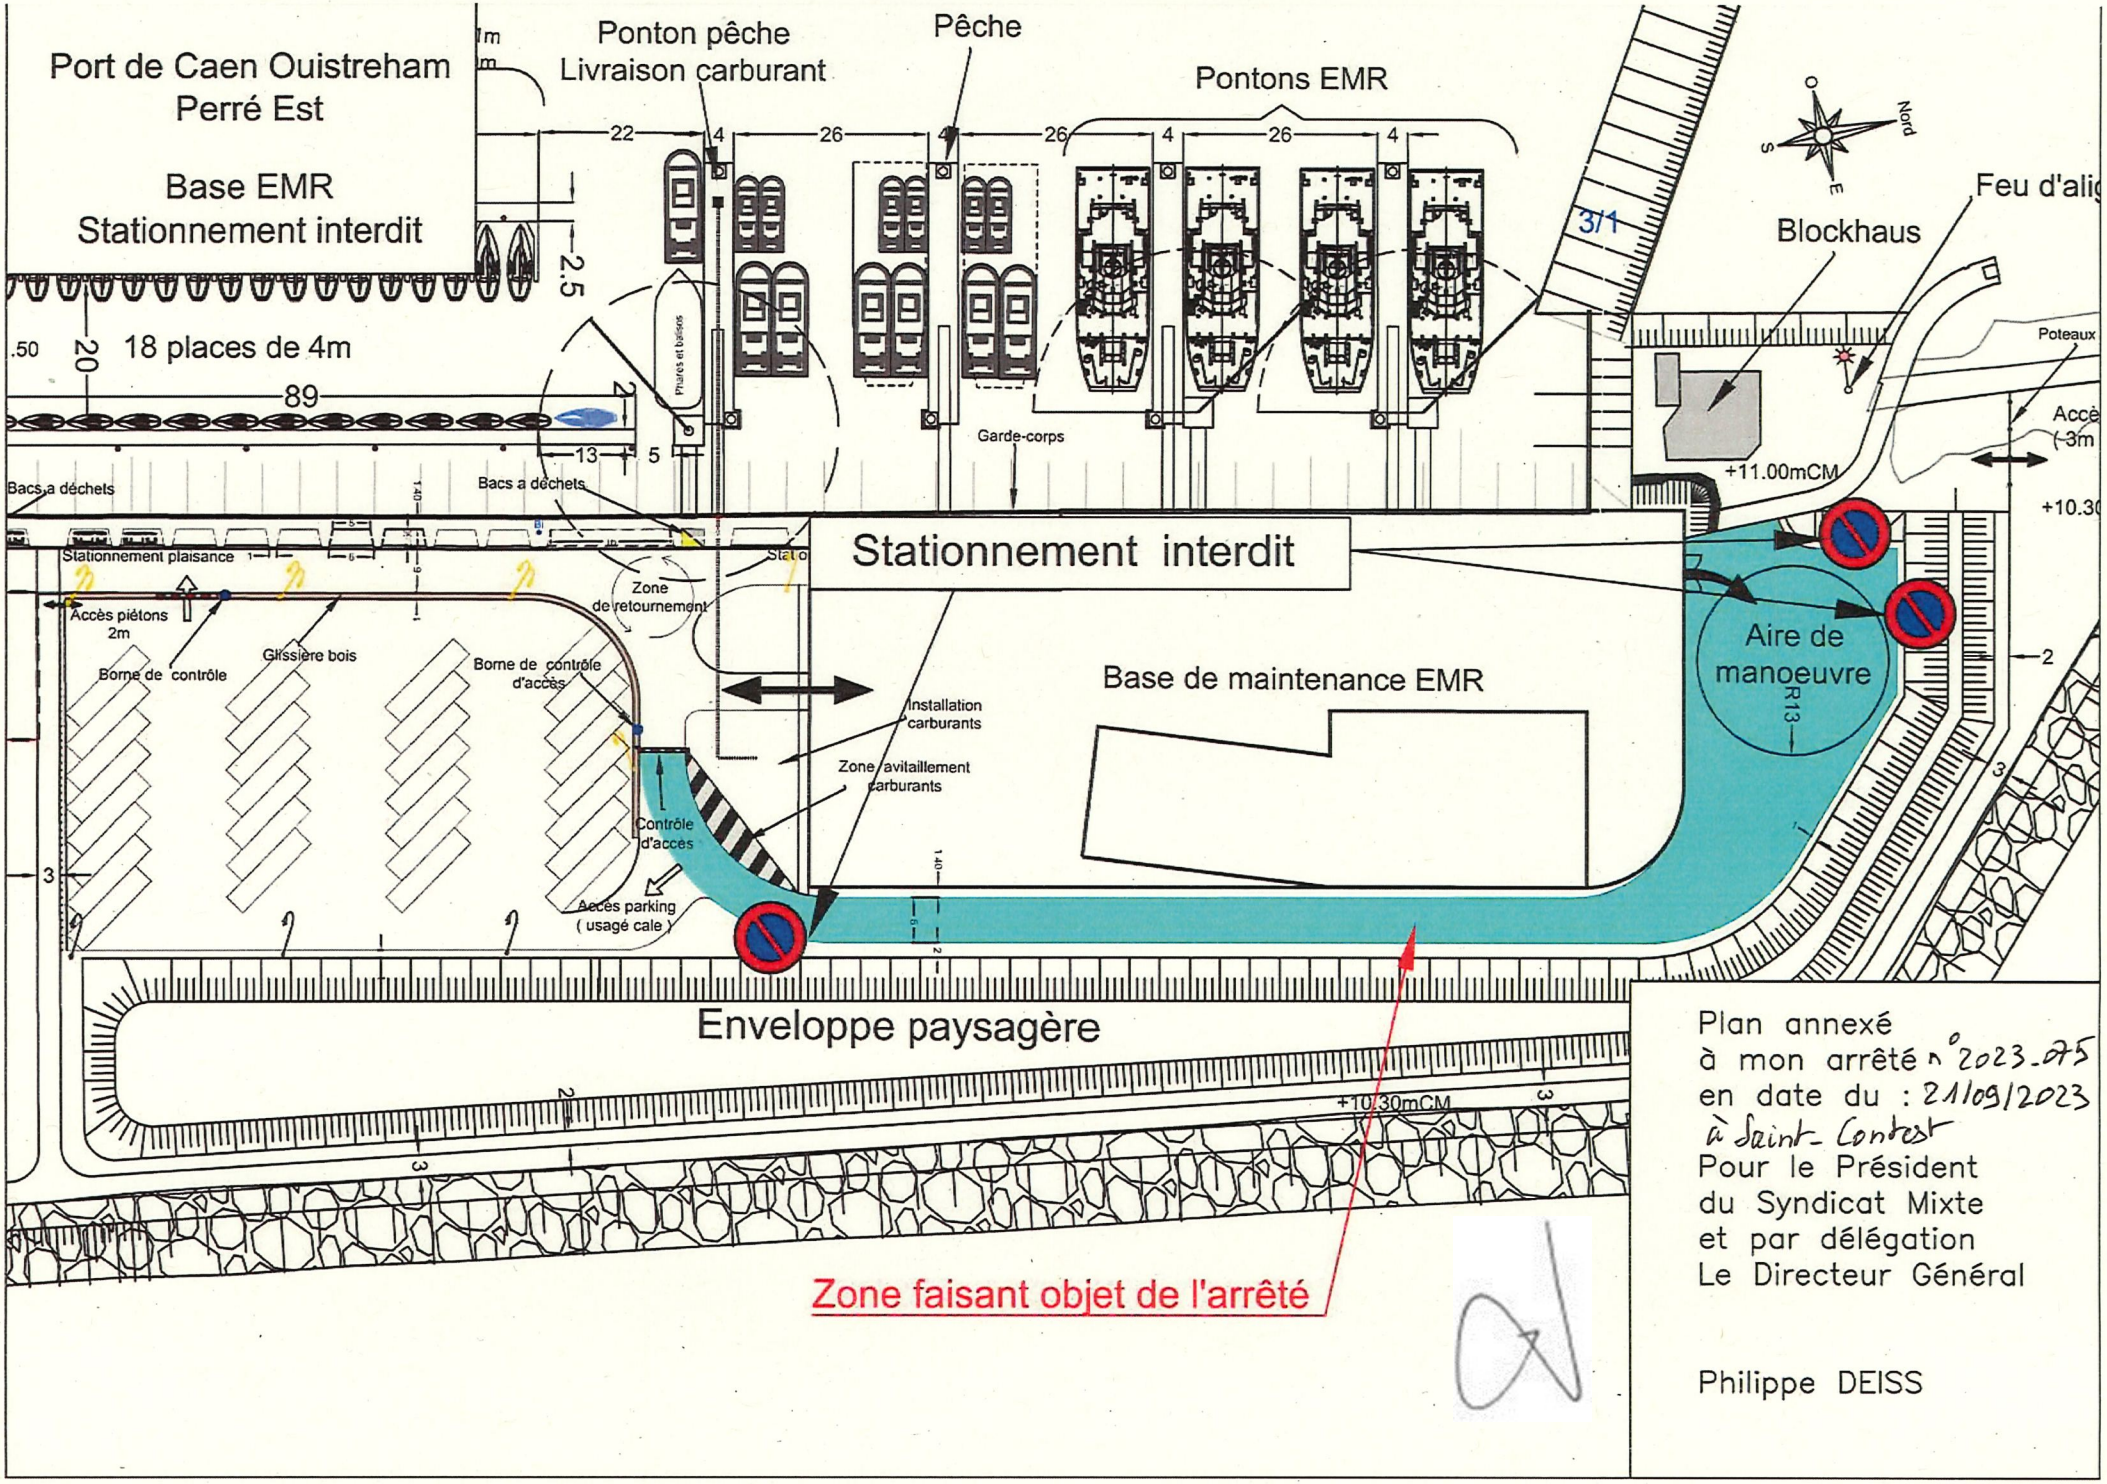

Plan annexé
à mon arrêté n° 2023-075
en date du : 21/09/2023
à Saint-Contest
Pour le Président
du Syndicat Mixte
et par délégation
Le Directeur Général

Philippe DEISS